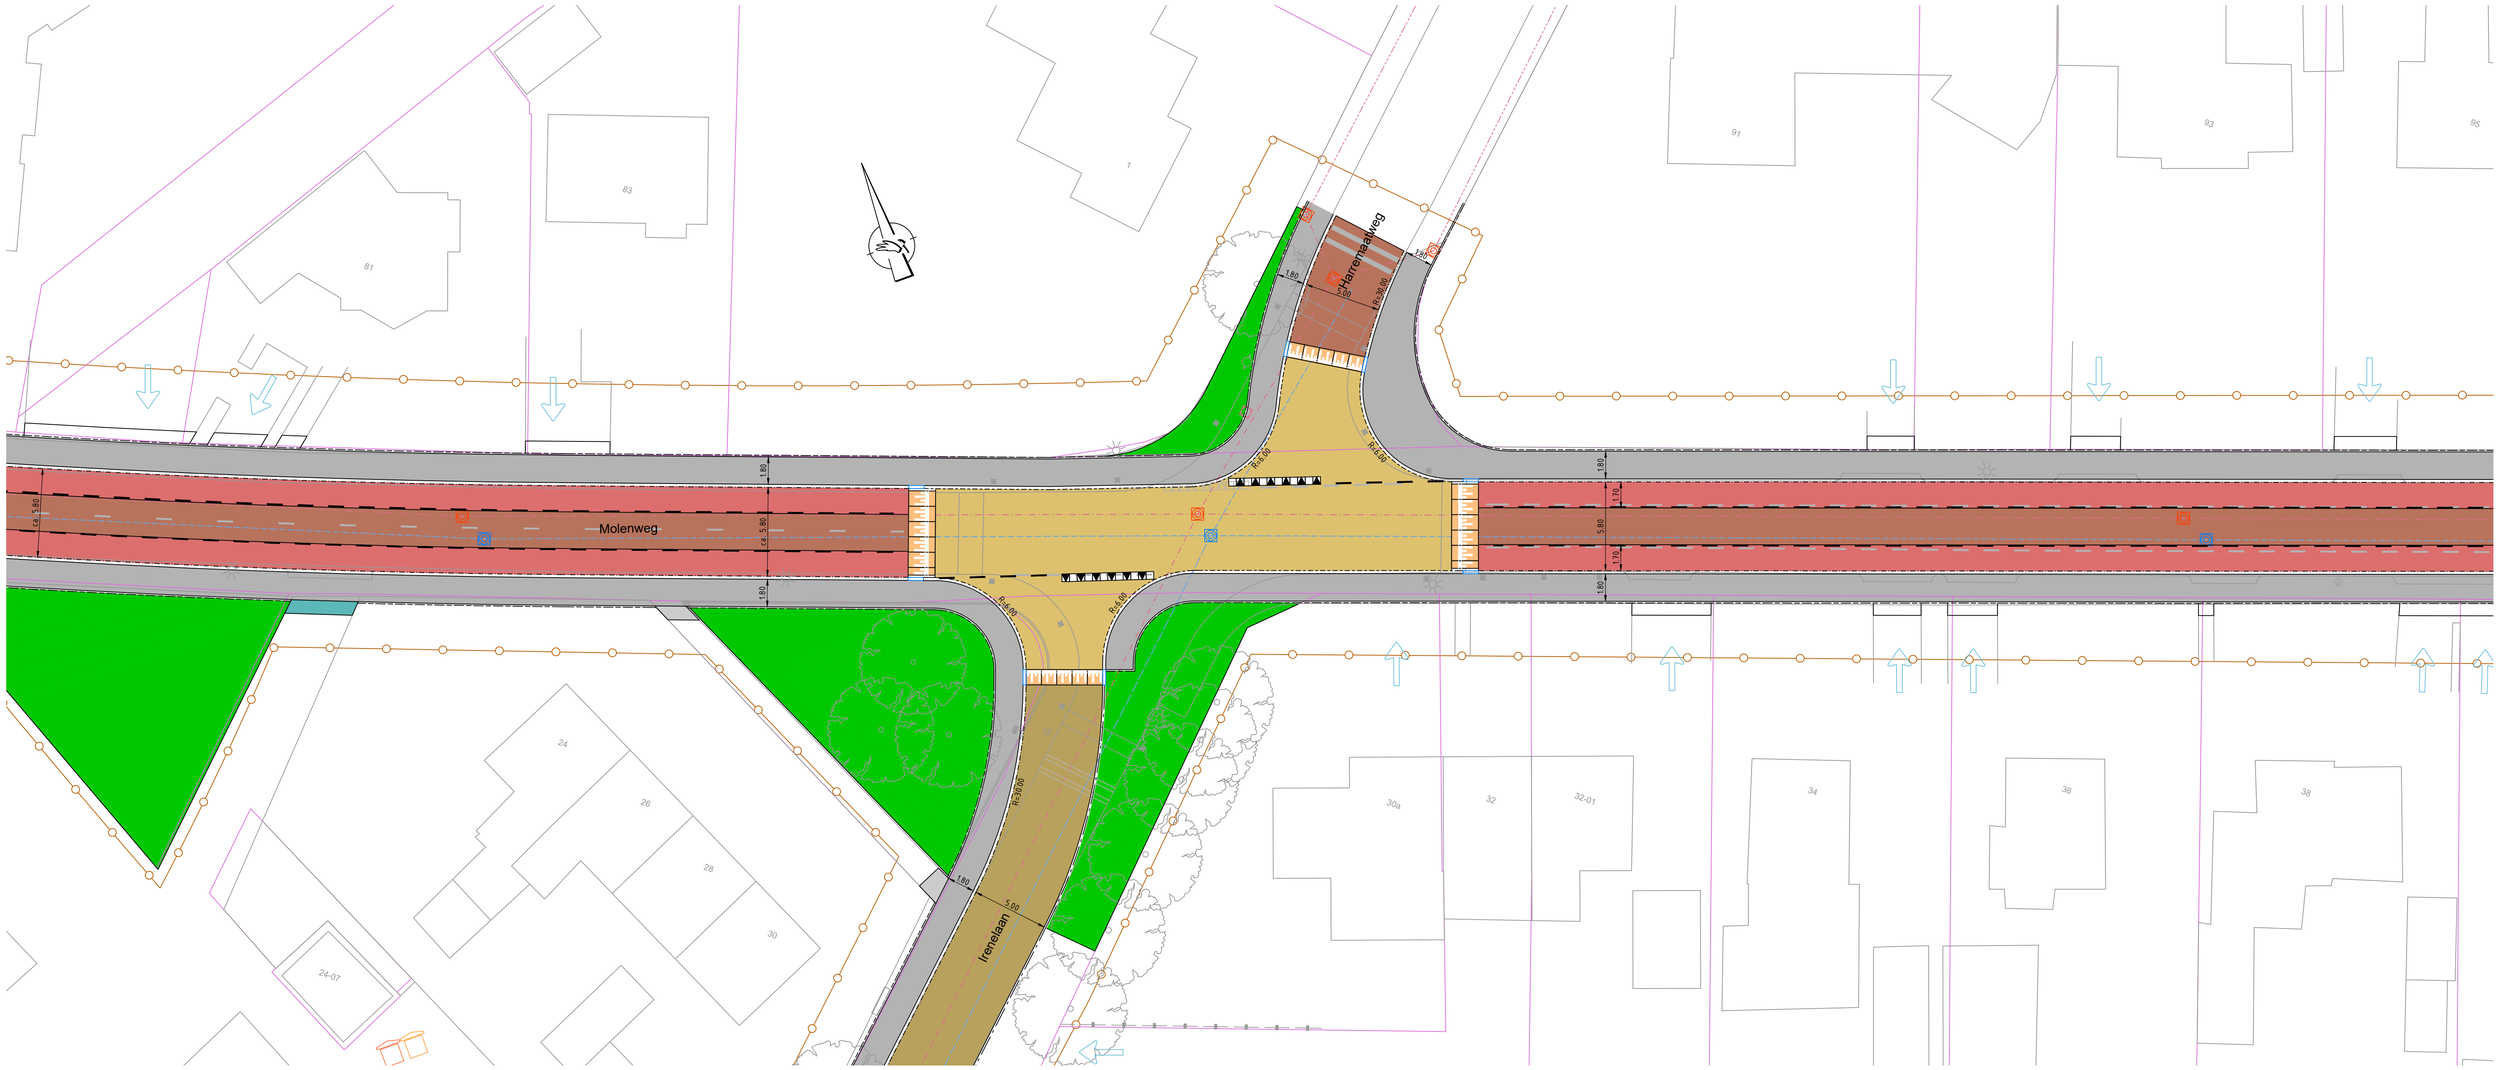

bestaand

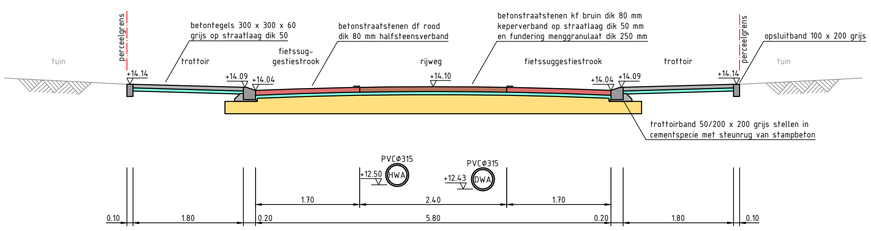

doorsnede C-C (t.h.v. Molenweg 4a)
1 : 50

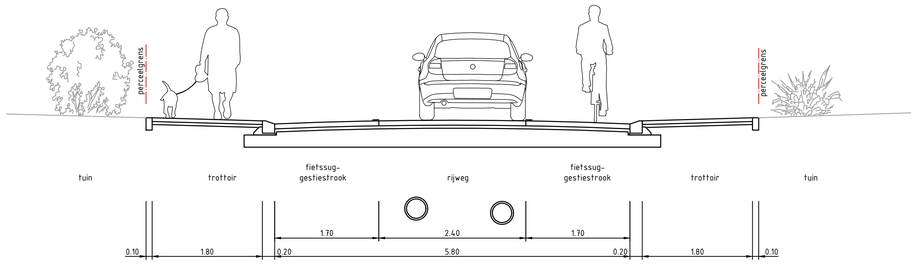

doorsnede C-C (t.h.v. Molenweg 4a)
1 : 50

Voorthuizen
Molenweg en prinsessenwijk
Integraal onderhoud wegen, riolering e.a.
Verharding en Groen Voorlopig Ontwerp

gemeente Barneveld
Realisatie

Getekend	WS	Datum	18 juni 2025
Schaal	1 : 200 / 1 : 50	Formaat	A1
Tekeningnummer	**C-733413-VO5 blad 7**	Status	Concept
Filenaam	C-733413-VO5_Molenweg-Prinsessenwijk_Verharding_18juni2025.dwg	Versie	