



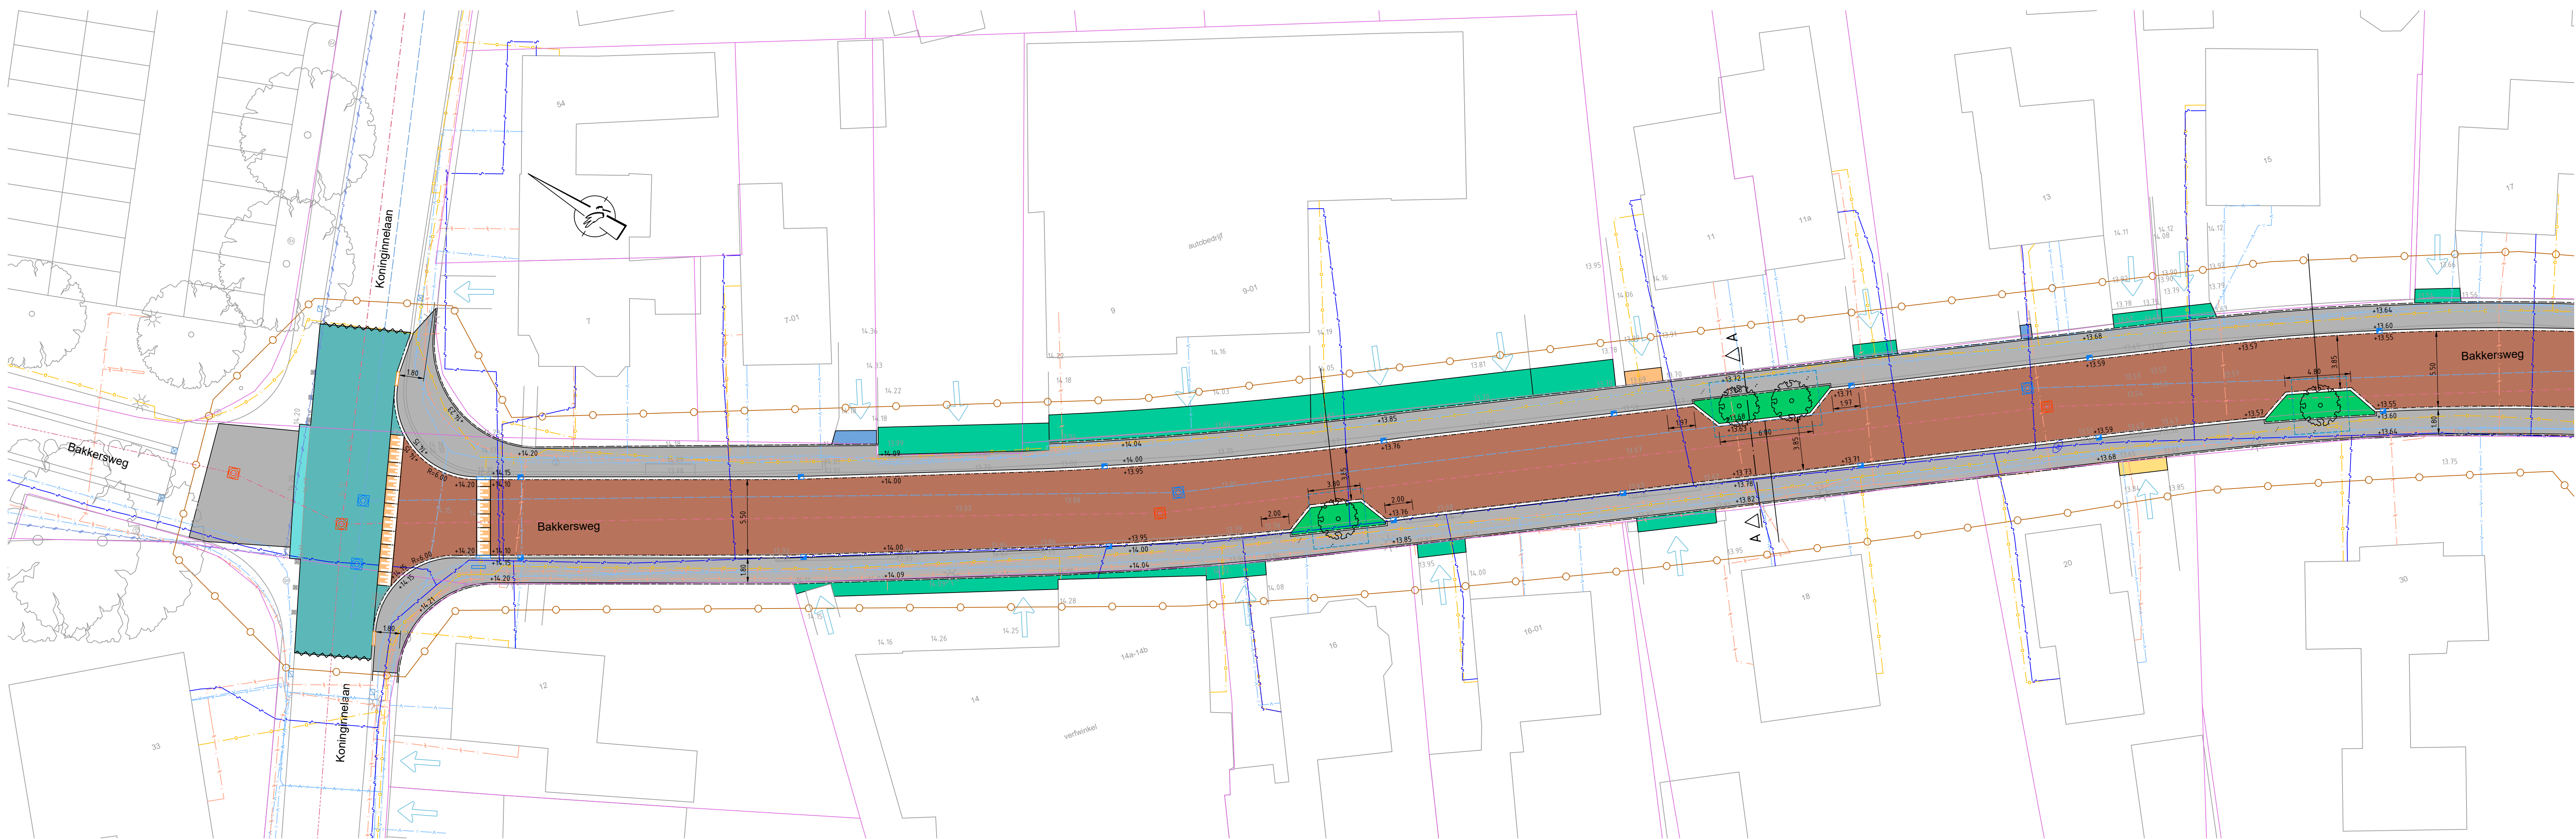

Legenda bestaande situatie

- situatie bestaand
- perceelgrens
- wegmedelair, schapeblok resp. betonspl, kunststof damankoppal en paddenstoel (wegzijzer)
- wegmedelair, zitbank resp. verkeersbord, straatnaambord, afvalbak (hondenpoep) en lichtmast
- bestaande (gemeten) verhardingshoogte in m t.o.v. NAP
- boom
- bestaande trottoirruk (80-200) beton/gietijzer resp. straatruk kunststof/gietijzer
- rooi vrijverval (hwal) met inspectieput
- rooi vrijverval (gwal) met inspectieput
- rooi vrijverval (xwal) met inspectieput
- datakroegput
- laagspanning met transformatorruimte
- laagspanning transformatorruimte, nieuw aan te brengen
- midspanning met transformatorruimte
- midspanning transformatorruimte, nieuw aan te brengen
- gas lage druk
- water met brandkraan
- waterleiding, nieuw aan te brengen
- waterleiding vervallen te verwijderen

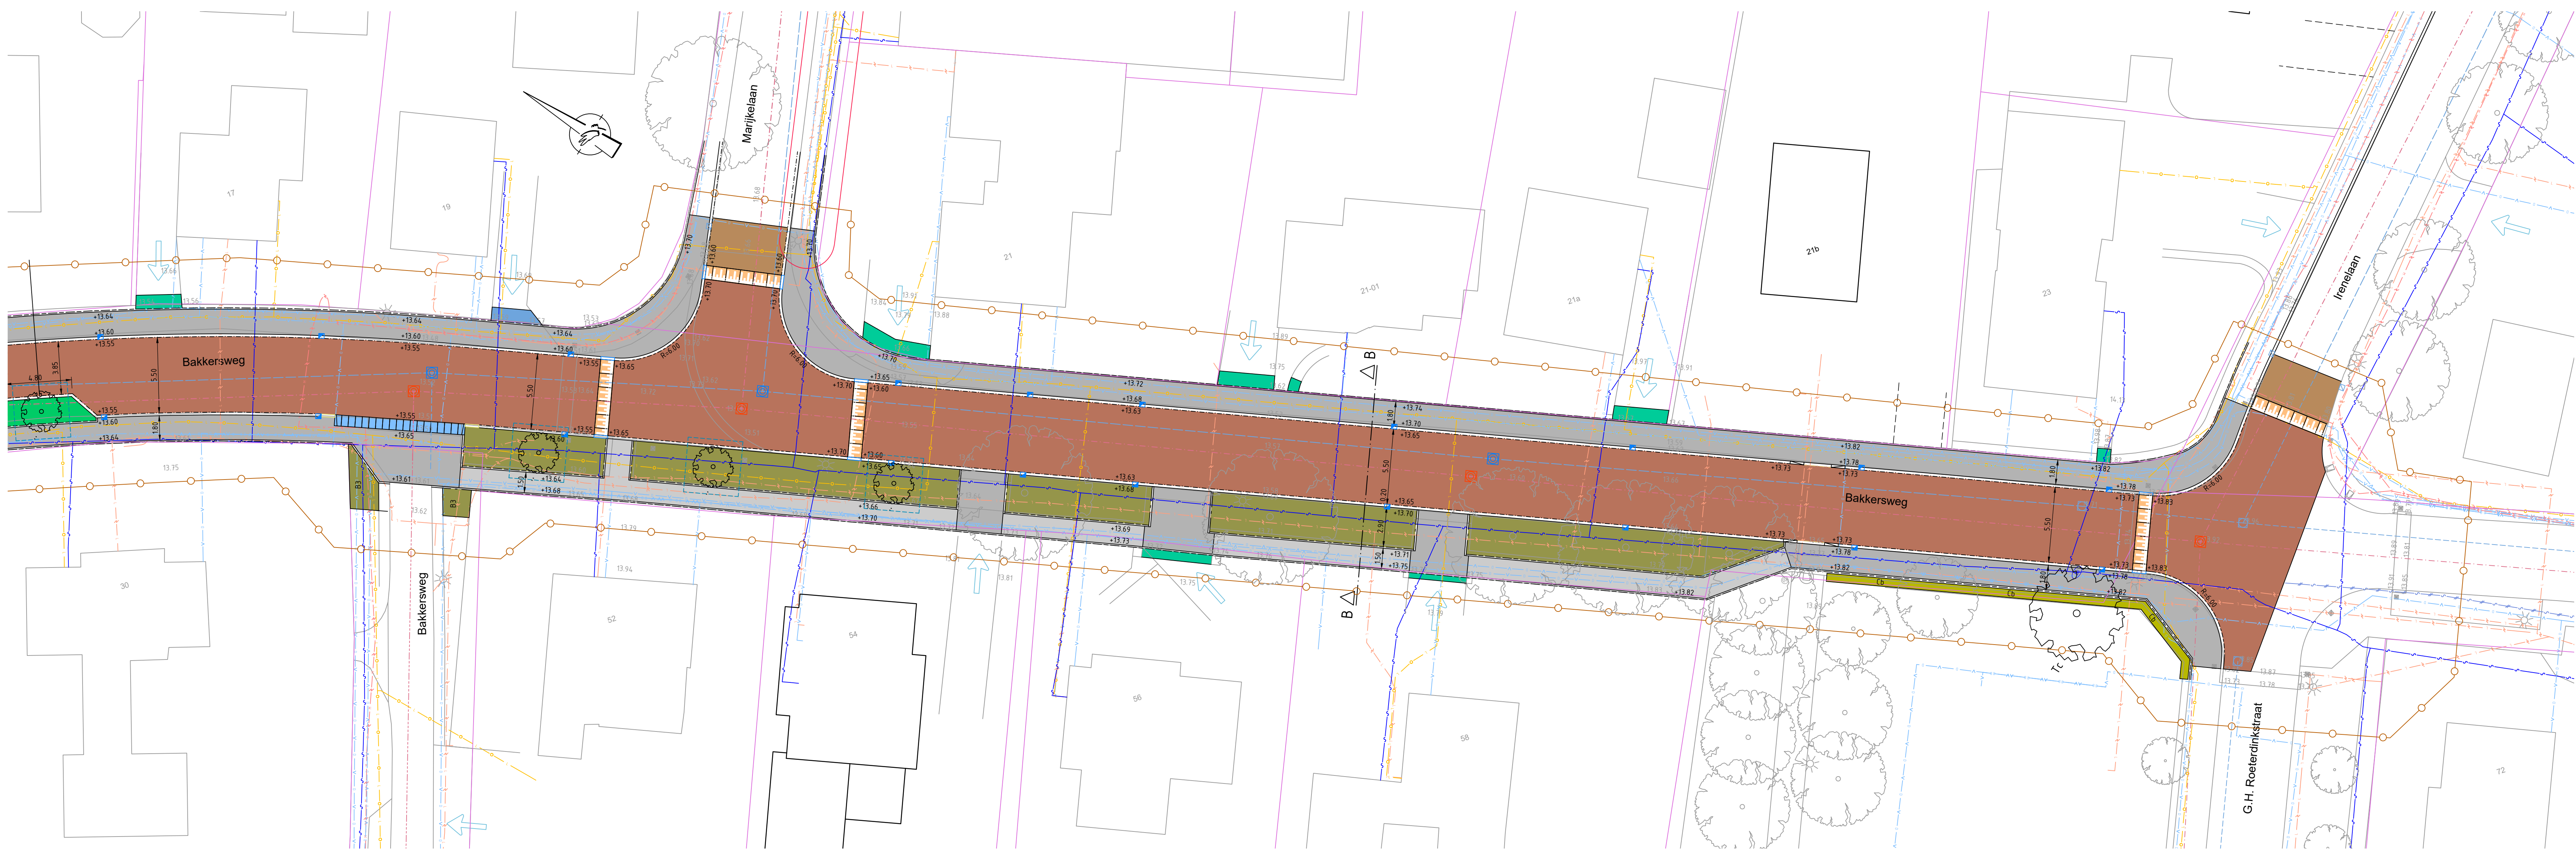

Legenda nieuwe situatie

- rijweg, straatbstenen (f roodbruin, keperverband (hergebruikt met nieuw)
- rijweg en plateau, betonstraatstenen, kf. Sileste bruin (Straatk Verw), keperverband (nieuw en hergebruikt)
- rijweg, betonstraatstenen, kf. grijs, blokverband (rijdelijke verharding)
- plateauhelling, betonstraatstenen, df. grijs, halfsteensverband (hergebruikt)
- trottoir, betongegels 300 x 300 x 45, grijs, halfsteensverband in strootalen
- trottoir, betongegels 300 x 300 x 60, grijs, halfsteensverband in strootalen
- uitweg particulier, straatbstenen, diverse formaten en verbanden (berstralen)
- uitweg particulier, betonstraatstenen, diverse formaten en verbanden (berstralen)
- uitweg particulier, betongegels, diverse formaten en verbanden (berstralen)
- uitweg particulier, grind, herprofielen
- bern, bermegel, Advanta type B3 Highway 3 'Limagrain'
- plantsoen, kruidrijk gras
- plantsoen, haag met soortaanbiding: Carpinus betulus
- plantsoen, heesters/vaste planten met soortaanbiding, soorten nader te bepalen (keuze bewoners)
- prefab beton drempelstukken met straatsteenslief antraciet sinus 80 1000 x 1000 dk 120-200 (met pauselent 500 x 500 (p.v. treksien hergebruikt)
- inritband 180/200-800 x 500 x 250 (aanluiting zijstraat op rijweg)
- opsluitband 100 x 200, grijs
- opsluitband 120 x 250, grijs
- opsluitband 200 x 200, grijs (bochtband 200 x 250)
- trottoirband 50/200 x 200, grijs
- trottoirband 180/200 x 200, grijs
- trottoirband verloopband grijs, 180/200x250-200x200 resp. 50/200x250-180/200x250 en 50/200x200-200x200
- inritverloopband 50/200 x 200, grijs (links, midden en rechts)
- g.s. putrand vwa resp. hwa type TBS RB-3223-VB-VERPO s.g. (elementenverharding) of TBS P1951BU (salfatverharding), op hoogte stellen op bestaande inspectieput (bestaande putrand vervangen)
- trottoirruk beton/gietijzer (gietelband) type G160 G160 Nering Regel, aansluiten op bestaande kolleiding (indien aanwezig) of bestaand hwa-rooi
- nieuwe verhardingshoogte in m t.o.v. NAP
- boom 3e grofte met soortaanbiding in groepsaafverbetoring: boomgrandaaf (beuksteem), ref 0.15 m boven G16, vakgroeft ca. 3.00 x 3.00 m, max. 100 m dep - soort nader te bepalen (keuze bewoners)
- boom 1e grofte met soortaanbiding: Tilia cordata, hartdijgde linde, maat 18-20 (3 x verplant met draadkruif)
- projectgrens
- zagen asfalt, rijweg gemiddeld dk 180

