


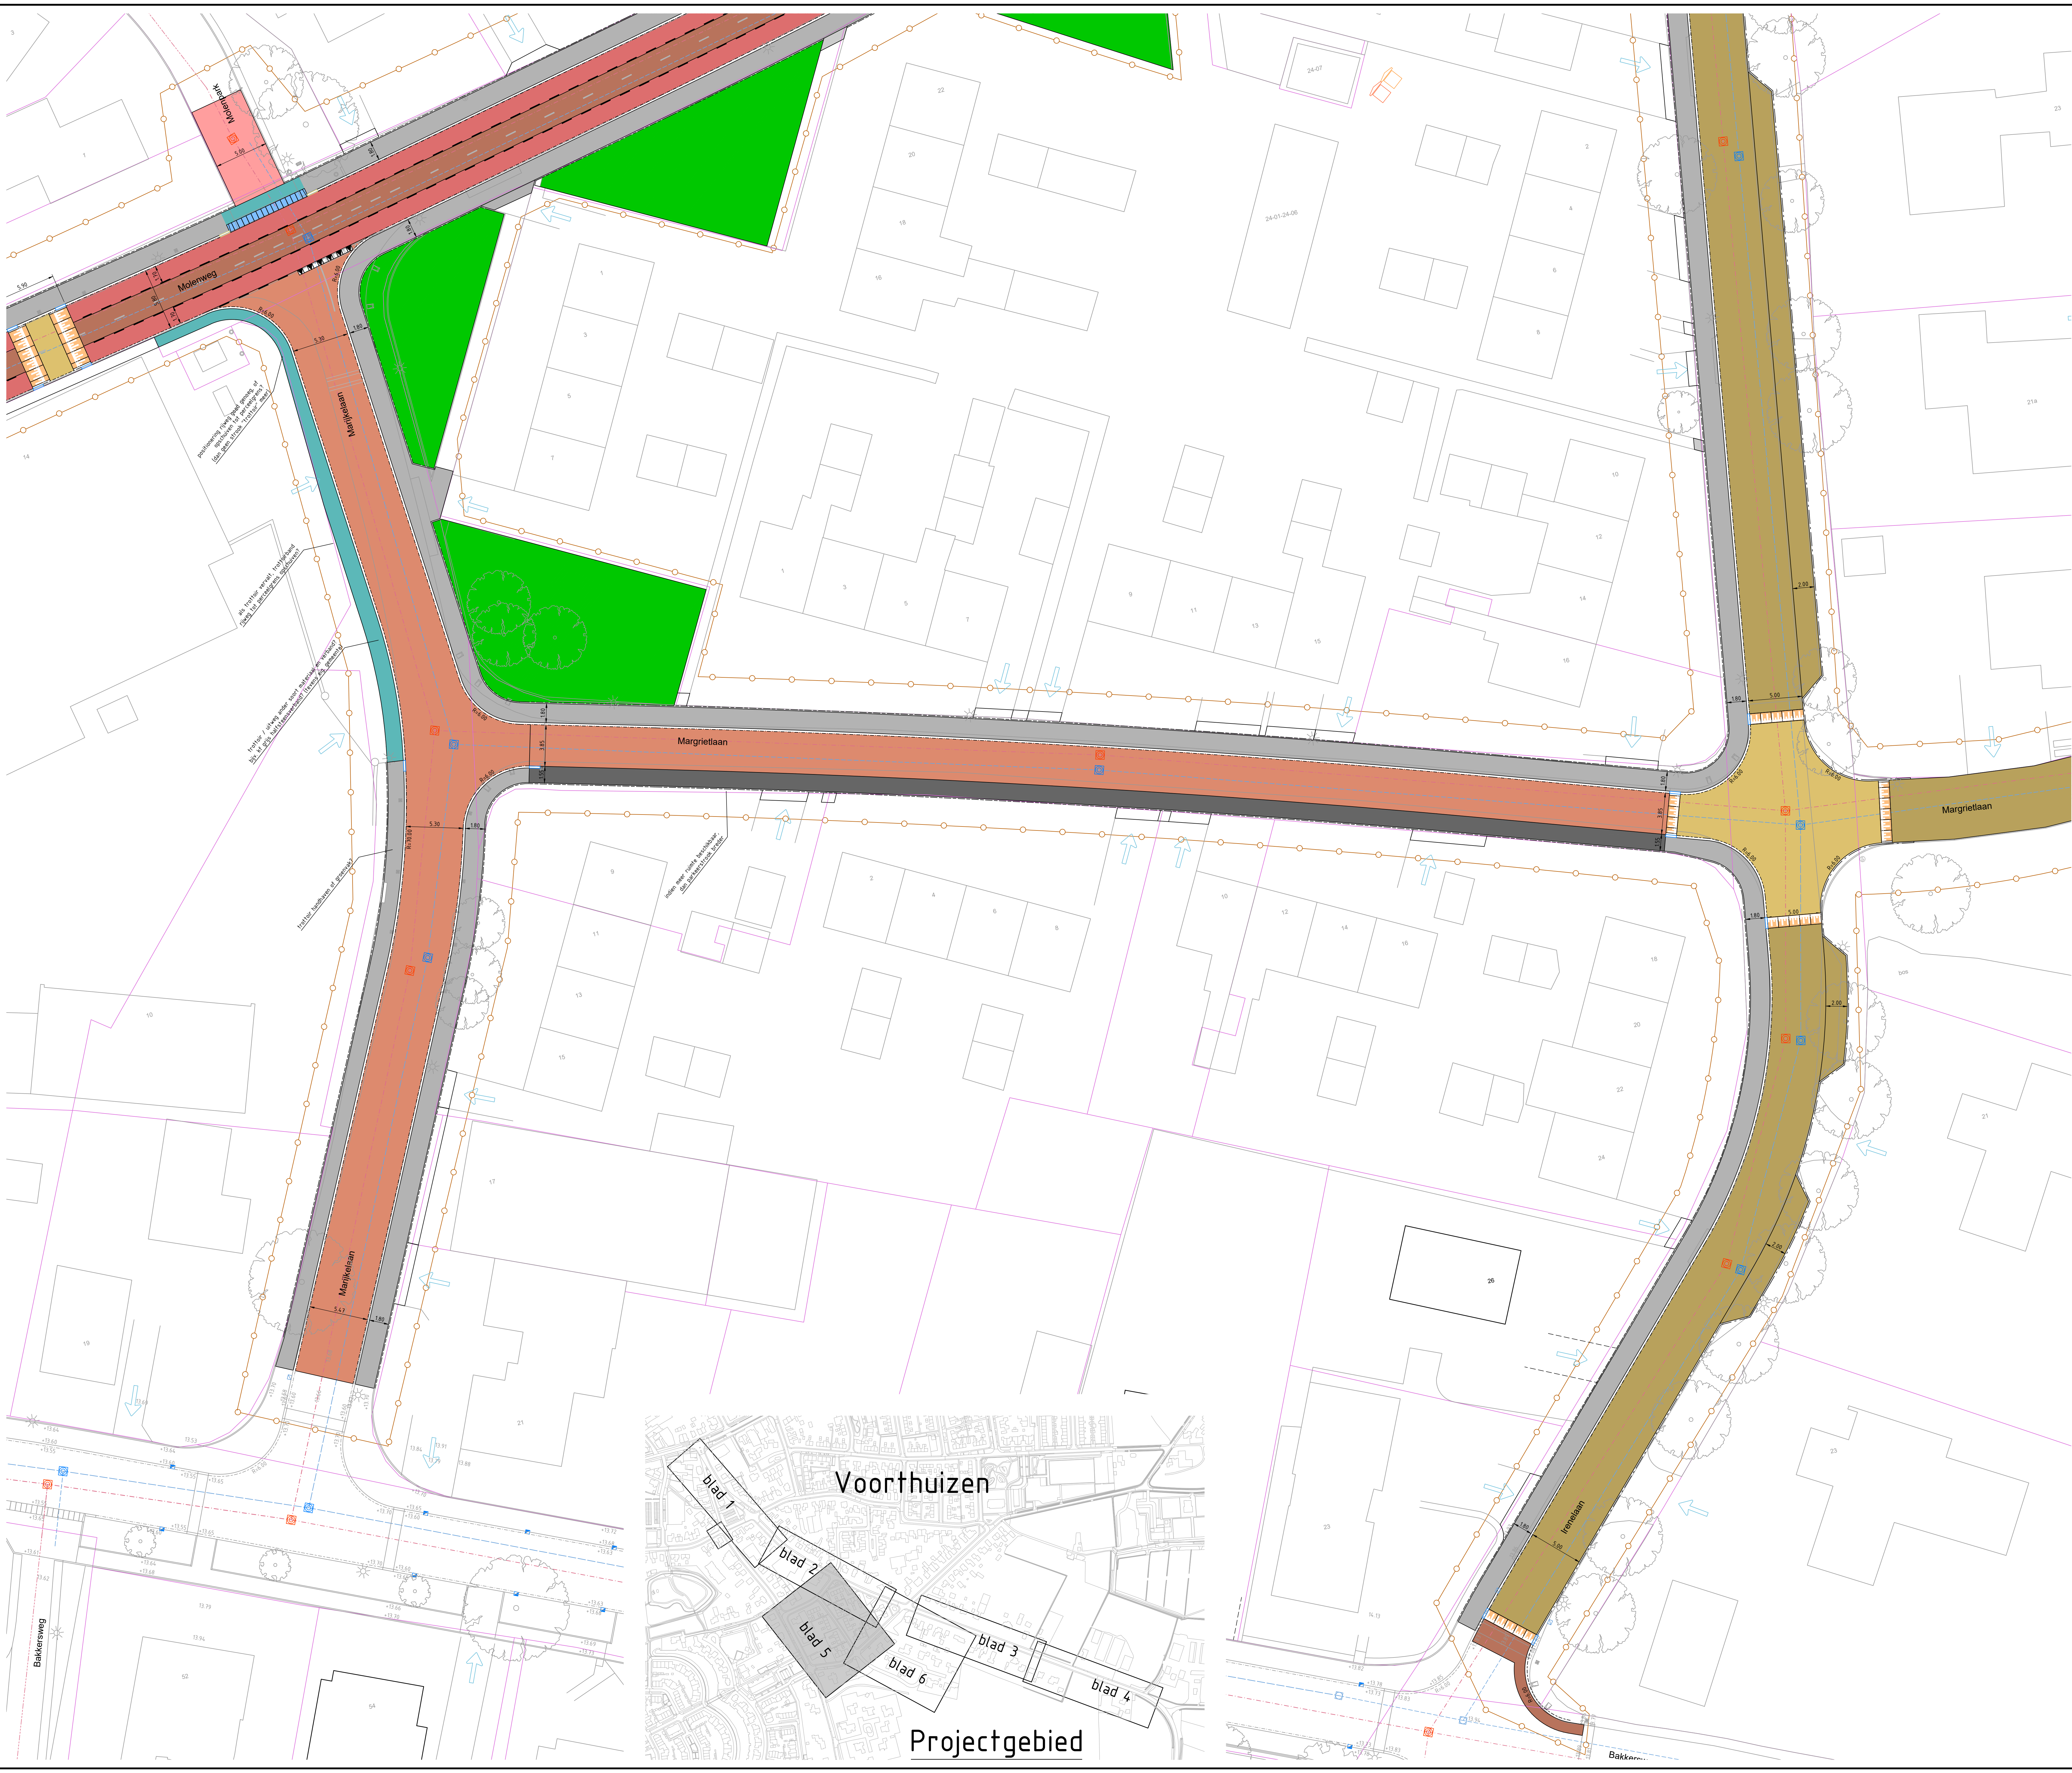

Legenda bestaande situatie

- situatie bestaand
- percelengrens
- wegmedelair: schapeplot resp. betonpaal, kunststof danenokoppal en paddenstoel (wegwijzer)
- wegmedelair: cilinder resp. verkeersbord, straatnaambord, afvalbak (bordenregul) en lichtpaal
- bestaande (gemeen) verhardingshoogte in m t.o.v. NAP
- boom
- bestaande trottoir (100-200) beton/gelizer resp. straatklok kunststof/gelizer
- rooi vrijverval (lval) met inspectieput
- rooi vrijverval (lval) met inspectieput
- rooi vrijverval (lval) met inspectieput
- datatransport
- laagspanning met transformatorruimte
- laagspanning met transformatorruimte, nieuw aan te brengen (dorden)
- midspanning met transformatorruimte
- midspanning met transformatorruimte, nieuw aan te brengen (dorden)
- gas lage druk
- water met brandkraan
- watertoevoer, nieuw aan te brengen
- watertoevoer vervallen (te verwijderen)

Legenda nieuwe situatie

- rijweg, straatklostenen of roodbruin, keperverband (hergebruik)
- rijweg, straatklostenen of roodbruin, keperverband (hergebruik)
- rijweg, betonstraatstenen, of Baleno bruin 330 (Stryk Verwol, keperverband)
- plateau, betonstraatstenen, of Baleno terra 650 (Stryk Verwol, keperverband)
- rijweg, betonstraatstenen, of rood, keperverband (hergebruik)
- fietsruggeleedstrook, betonstraatstenen, of Af Baleno rood 230 (Stryk Verwol, halfsteensverband)
- rijweg / uitweg, betonstraatstenen, of grijs, halfsteensverband
- parkeervak, betonstraatstenen, of antraciet, elaboogverband
- trottoir, betontegels 300 x 300 x 45, grijs, halfsteensverband in strooklagen
- trottoir, betontegels 300 x 300 x 60, grijs, halfsteensverband in strooklagen
- uitweg particulier, straatklostenen, diverse formaten en verbanden (herstraten)
- uitweg particulier, betonstraatstenen, diverse formaten en verbanden (herstraten)
- uitweg particulier, betontegels, diverse formaten en verbanden (herstraten)
- uitweg particulier, grind, herprofilen
- bern, bermengsel, Advanta type B3 Highway 3 "Limagrain"
- plantsoen, haag met soortsaanduiding: Carpinus behus
- plantsoen, heesters/vaste planten met soortsaanduiding, soorten nader te bepalen
- prefab beton drempelblokken met straatsteensloef antraciet sinus 80 1000 x 1000 dk 120-200 (met paslansen 1000 x 500) (p.v. trenaal hergebruik)
- prefab beton drempelblokken met straatsteensloef antraciet sinus 80 1150 x 1000 dk 120-200 (met paslansen 1150 x 500)
- inriiband 180/200 800 x 500 x 250
- opsluifband 150 x 200, grijs
- opsluifband 120 x 250, grijs
- opsluifband 200 x 200, grijs (lochtband 200 x 250)
- trottoirband 50/200 x 200, grijs
- trottoirband 180/200 x 200, grijs
- trottoirband versloofband grijs, 180/200x250-200x200 resp. 50/200x200, 180/200x250 en 50/200x200-200x200
- irrierverloofband 50/200 x 200, grijs links, midden en rechts
- verkeershegel 500 x 500 x 95, haasband en fussenegel antraciet (nieuw en hergebruik)
- g.s. putwand van resp. hwa type TBS 180-323-V6-VEP80 g.s. (betonnenverharding) of TBS P185/80 (asfaltverharding), op hoogte stellen op bestaande inspectieput (bestaande putwand vervangen)
- trottoirklok beton/gelizer (gelideband) type G180 D80 Herring Biegel, aansluiten op bestaande kollektie (indien aanwezig) of bestaand hwa-rooi
- nieuw verhardingshoogte in m t.o.v. NAP
- boom 3e groente met soortsaanduiding: Tilia cordata, horticulde linde, esal 18-20 (3 x verspaal met draadklat)
- boom te groente met soortsaanduiding: Tilia cordata, horticulde linde, esal 18-20 (3 x verspaal met draadklat)
- markering 1-1, betonstraatstenen of wit, lang 100 m
- zagen asfalt, rijweg gemiddeld dk 180
- projectgrens

