
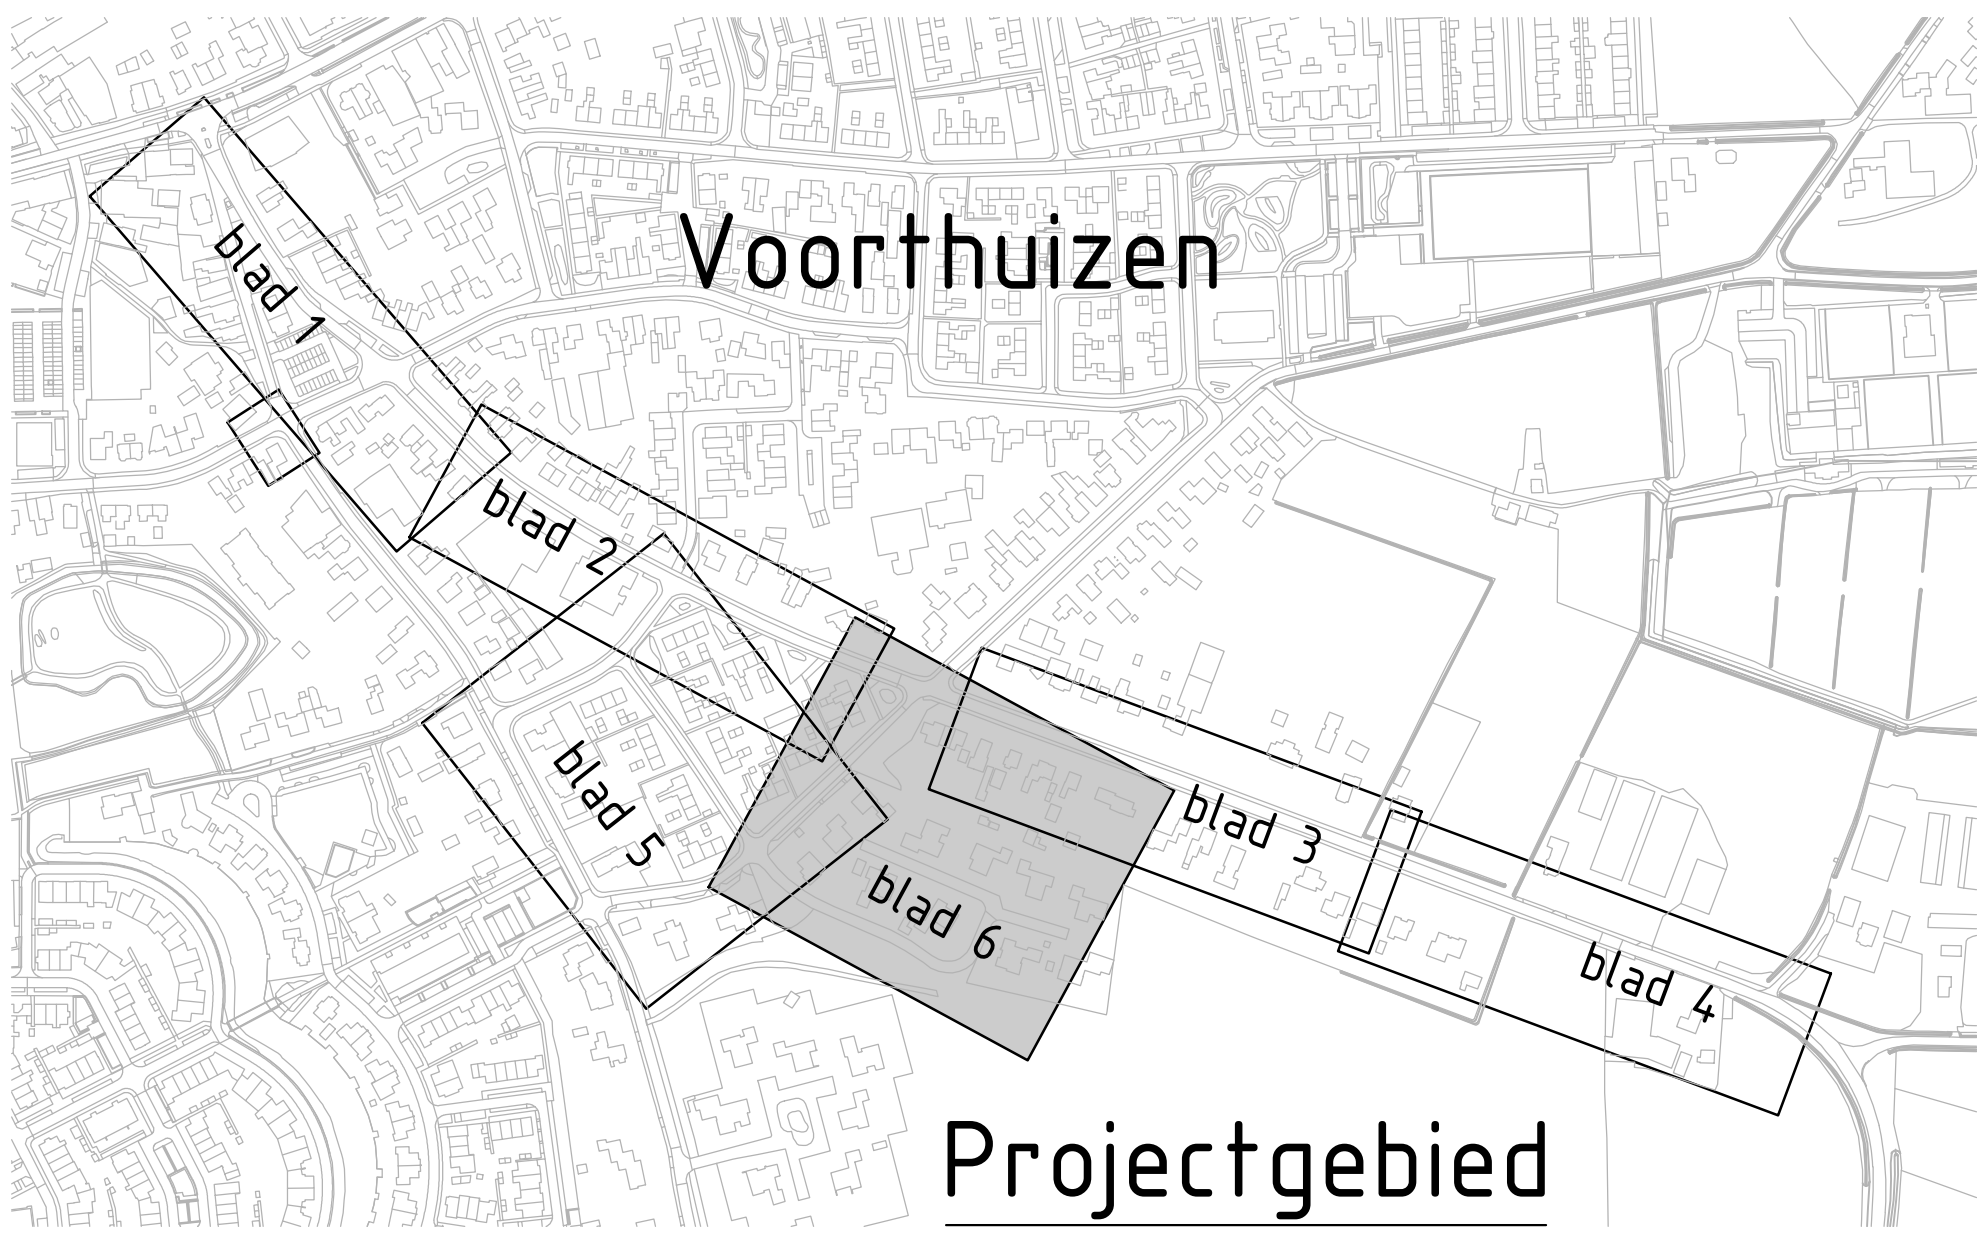


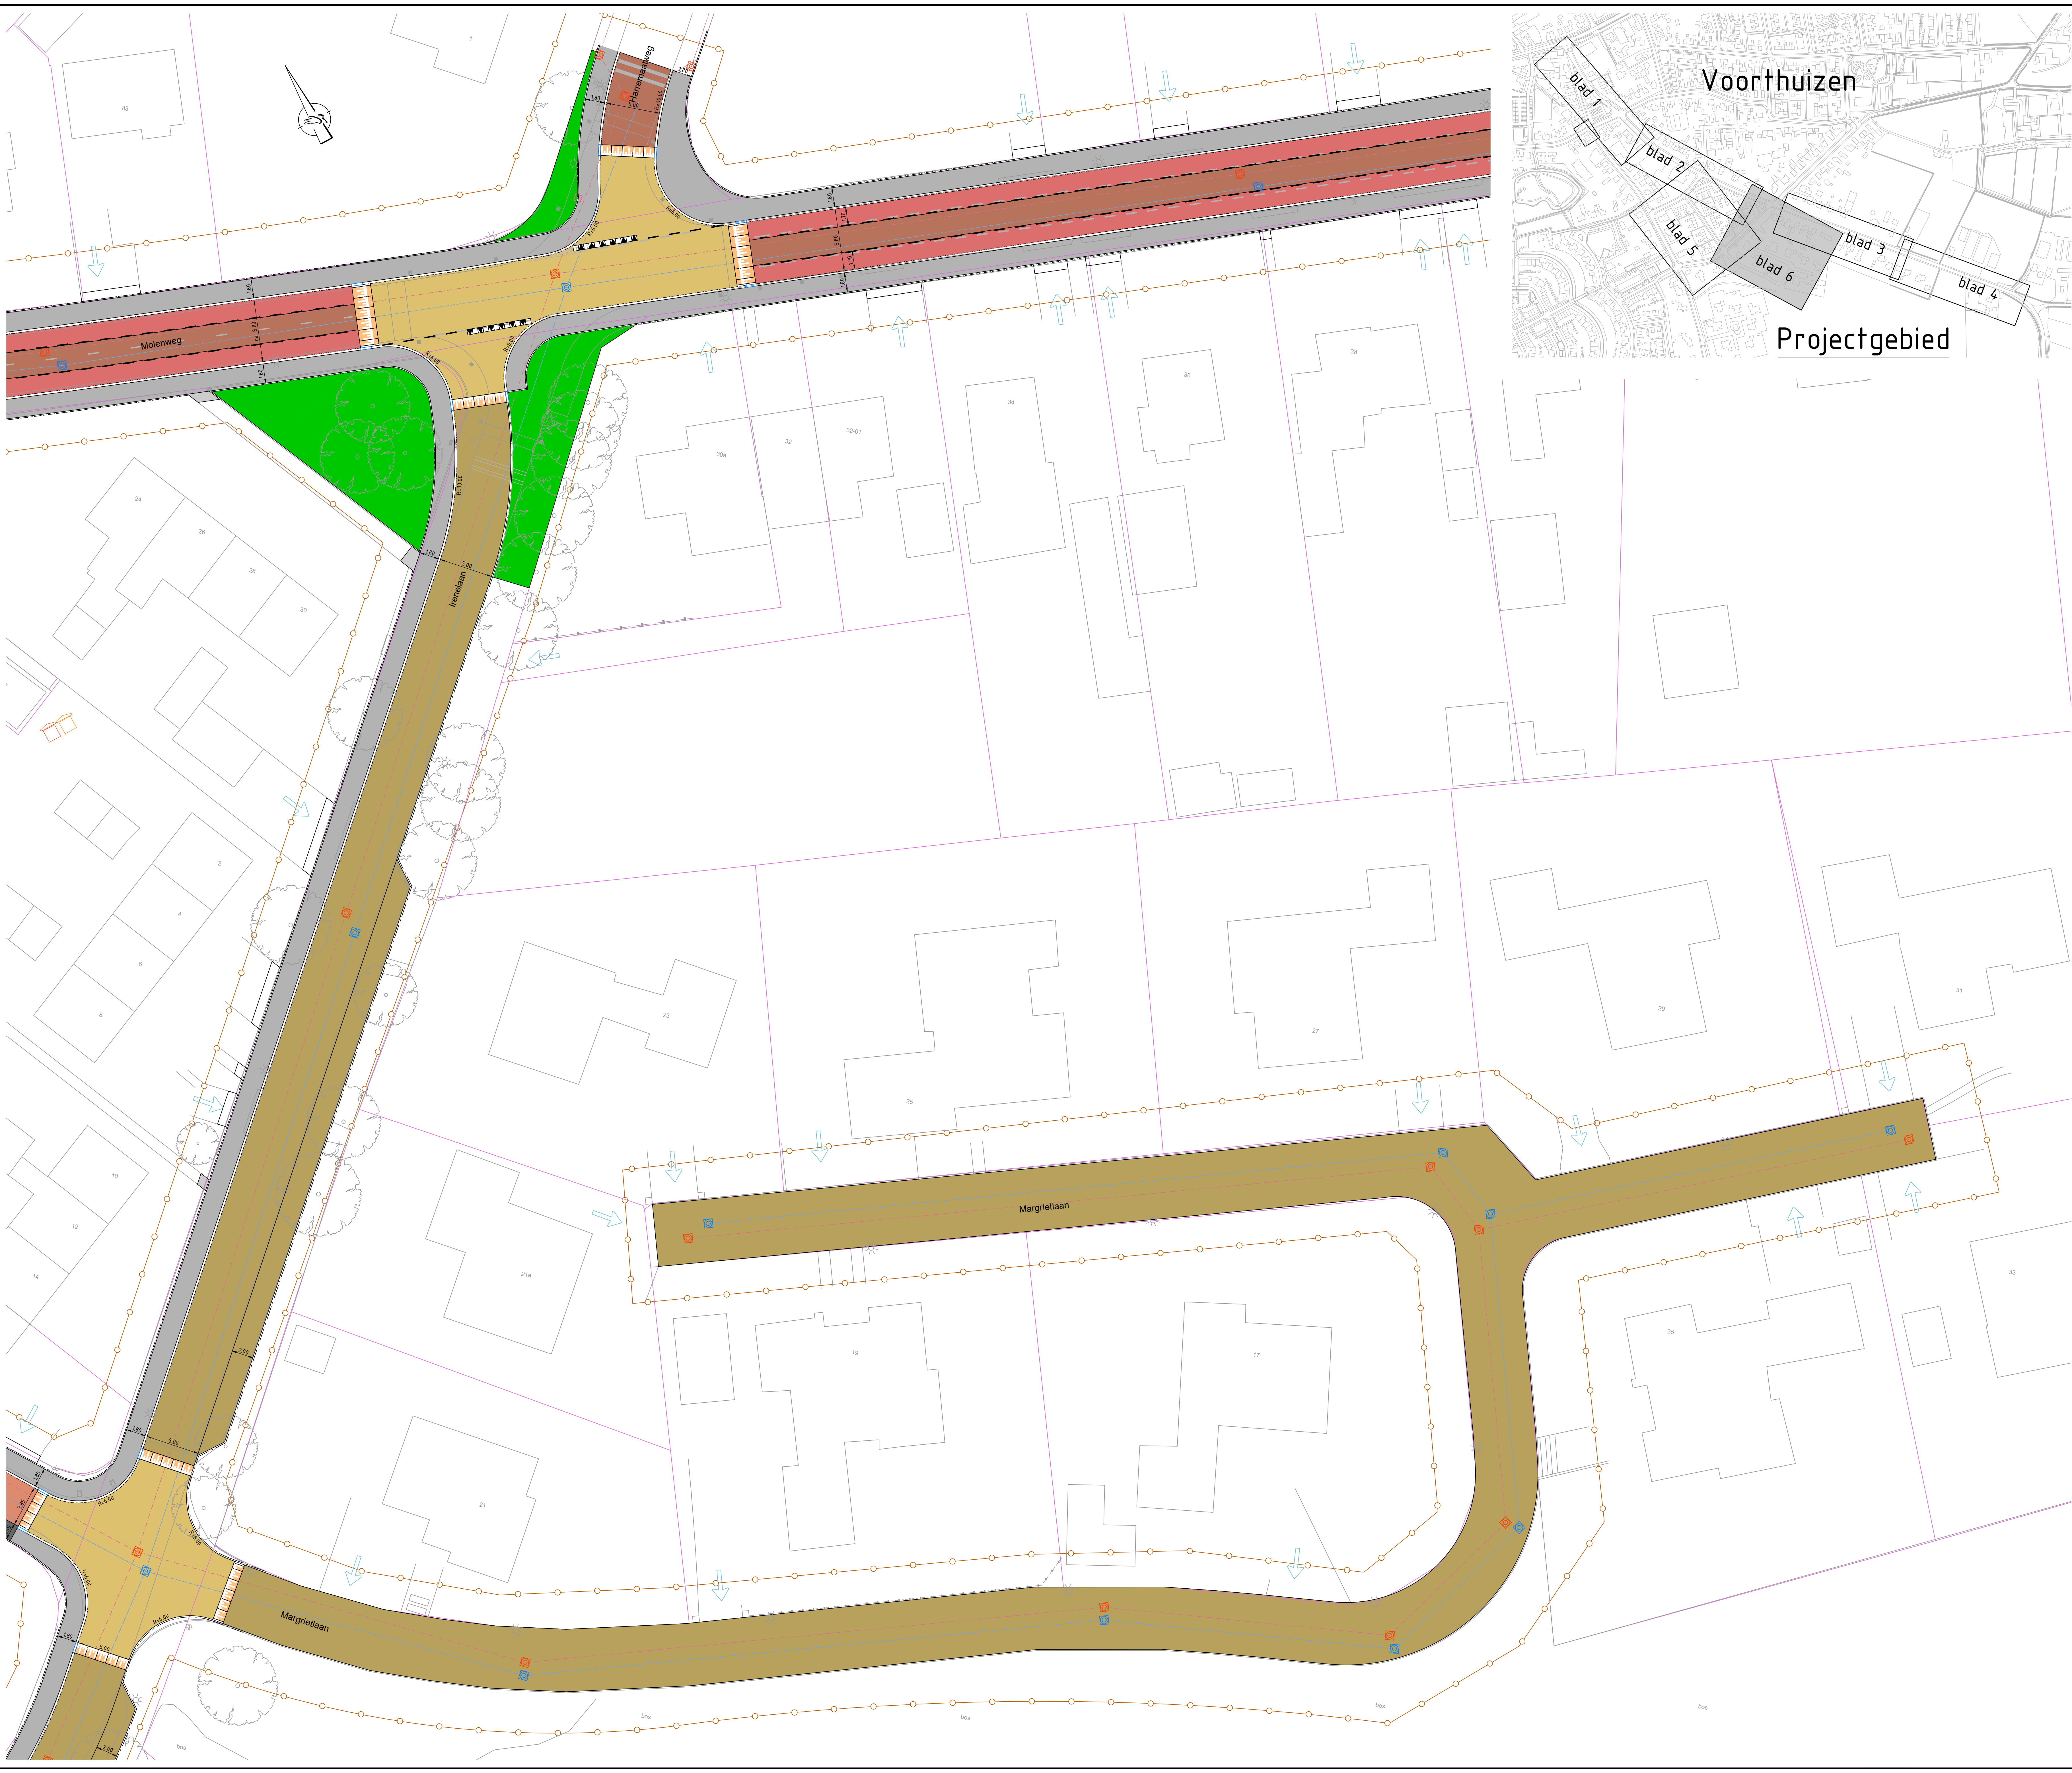

Legenda bestaande situatie

- situatie bestaand
- perceelgrens
- wegmeddeler: schamploek resp. betonnen kunststof dan aankoppelpaai en paddenstoel (wegwiel)
- wegmeddeler: cilinder resp. verkeersbord, straatnaambord, afvalbak (bordenregul) en lichtmast
- bestaande (gemeente) verhardingshoogte in m t.o.v. NAP
- boom
- bestaande trottoir (100-200) beton/gelge resp. straatkunststof/gelge
- rooi vrijverval (hwal) met inspectieput
- rooi vrijverval (gwal) met inspectieput
- rooi vrijverval (hwal) met inspectieput
- datatransport
- laagspanning met transformatorruimte
- laagspanning transformatorruimte, nieuw aan te brengen (derden)
- middelspanning met transformatorruimte
- middelspanning transformatorruimte, nieuw aan te brengen (derden)
- gas lage druk
- water met brandkraan
- waterleiding, nieuw aan te brengen
- waterleiding vervallen (te verwijderen)

Legenda nieuwe situatie

- rijweg, straatbakstenen (f roodbruin, keperverband (hergebruik)
- rijweg, straatbakstenen (f roodbruin, keperverband (hergebruik)
- rijweg, betonstraatstenen, (f) Baleno bruin 330 (Stryk Verwol, keperverband
- plateau, betonstraatstenen, (f) Baleno terra 650 (Stryk Verwol, keperverband
- rijweg, betonstraatstenen, (f) rood, keperverband (hergebruik)
- fietsuggesteekstrook, betonstraatstenen, (f) Af Baleno rood 230 (Stryk Verwol, halfsteensverband
- rijweg / uitweg, betonstraatstenen, (f) grijs, halfsteensverband
- parkeervak, betonstraatstenen, (f) antraciet, elkeboogverband
- trottoir, betontegels 300 x 300 x 45, grijs, halfsteensverband in strooelagen
- trottoir, betontegels 300 x 300 x 60, grijs, halfsteensverband in strooelagen
- uitweg particulier, straatbakstenen, diverse formaten en verbanden (herstraten)
- uitweg particulier, betonstraatstenen, diverse formaten en verbanden (herstraten)
- uitweg particulier, betontegels, diverse formaten en verbanden (herstraten)
- uitweg particulier, grind, herprofielen
- boom, bomensoort, Advanta type B3 Highway 3 'Linagrain'
- plantsoen, haag met soortsaanduiding: Carpinus behus
- plantsoen, heesters/vaste planten met soortsaanduiding, soorten nader te bepalen
- prefab beton drempelstenen met straatsteensloef antraciet sinus 80 1000 x 1000 dk 120-200 (met paslenteel 1000 x 500) (f.p.v. trenaal hergebruik)
- prefab beton drempelstenen met straatsteensloef antraciet sinus 80 1150 x 1000 dk 120-200 (met paslenteel 1150 x 500)
- inrichting 180/200 800 x 500 x 250
- opsluitband 150 x 200, grijs
- opsluitband 120 x 250, grijs
- opsluitband 200 x 200, grijs (lochtband 200 x 250)
- trottoirband 50/200 x 200, grijs
- trottoirband 180/200 x 200, grijs
- trottoirband verslagband grijs, 180/200x250-200x200 resp. 50/200x200, 180/200x250 en 50/200x200-200x200
- irrisverlooptband 50/200 x 200, grijs links, midden en rechts
- verkeershegel 500 x 500 x 95, haastband en fussenegel antraciet (nieuw en hergebruik)
- g.s. putrand via resp. hwa type TBS 180-222-VL-VEP80 g.s. (elementenverharding) of TBS 1150/80 (aafelverharding), op hoogte stellen op bestaande inspectieput bestaande putrand vervangen
- trottoirband beton/gelge (geldeband) type G600 D80 Herring Biegel
- aansluiten op bestaande kollektie (indien aanwezig) of bestaand hwa-rooi
- nieuwe verhardingshoogte in m t.o.v. NAP
- boom te grootte met soortsaanduiding: Tilia cordata, hertbladige linde, esal 18-20 (3 x verplant met draadklat)
- markering 1-1, betonstraatstenen (f) wit, lang 100 m
- zagen asfalt, rijweg gemiddeld dk 180
- projectgrens